


contur subsol

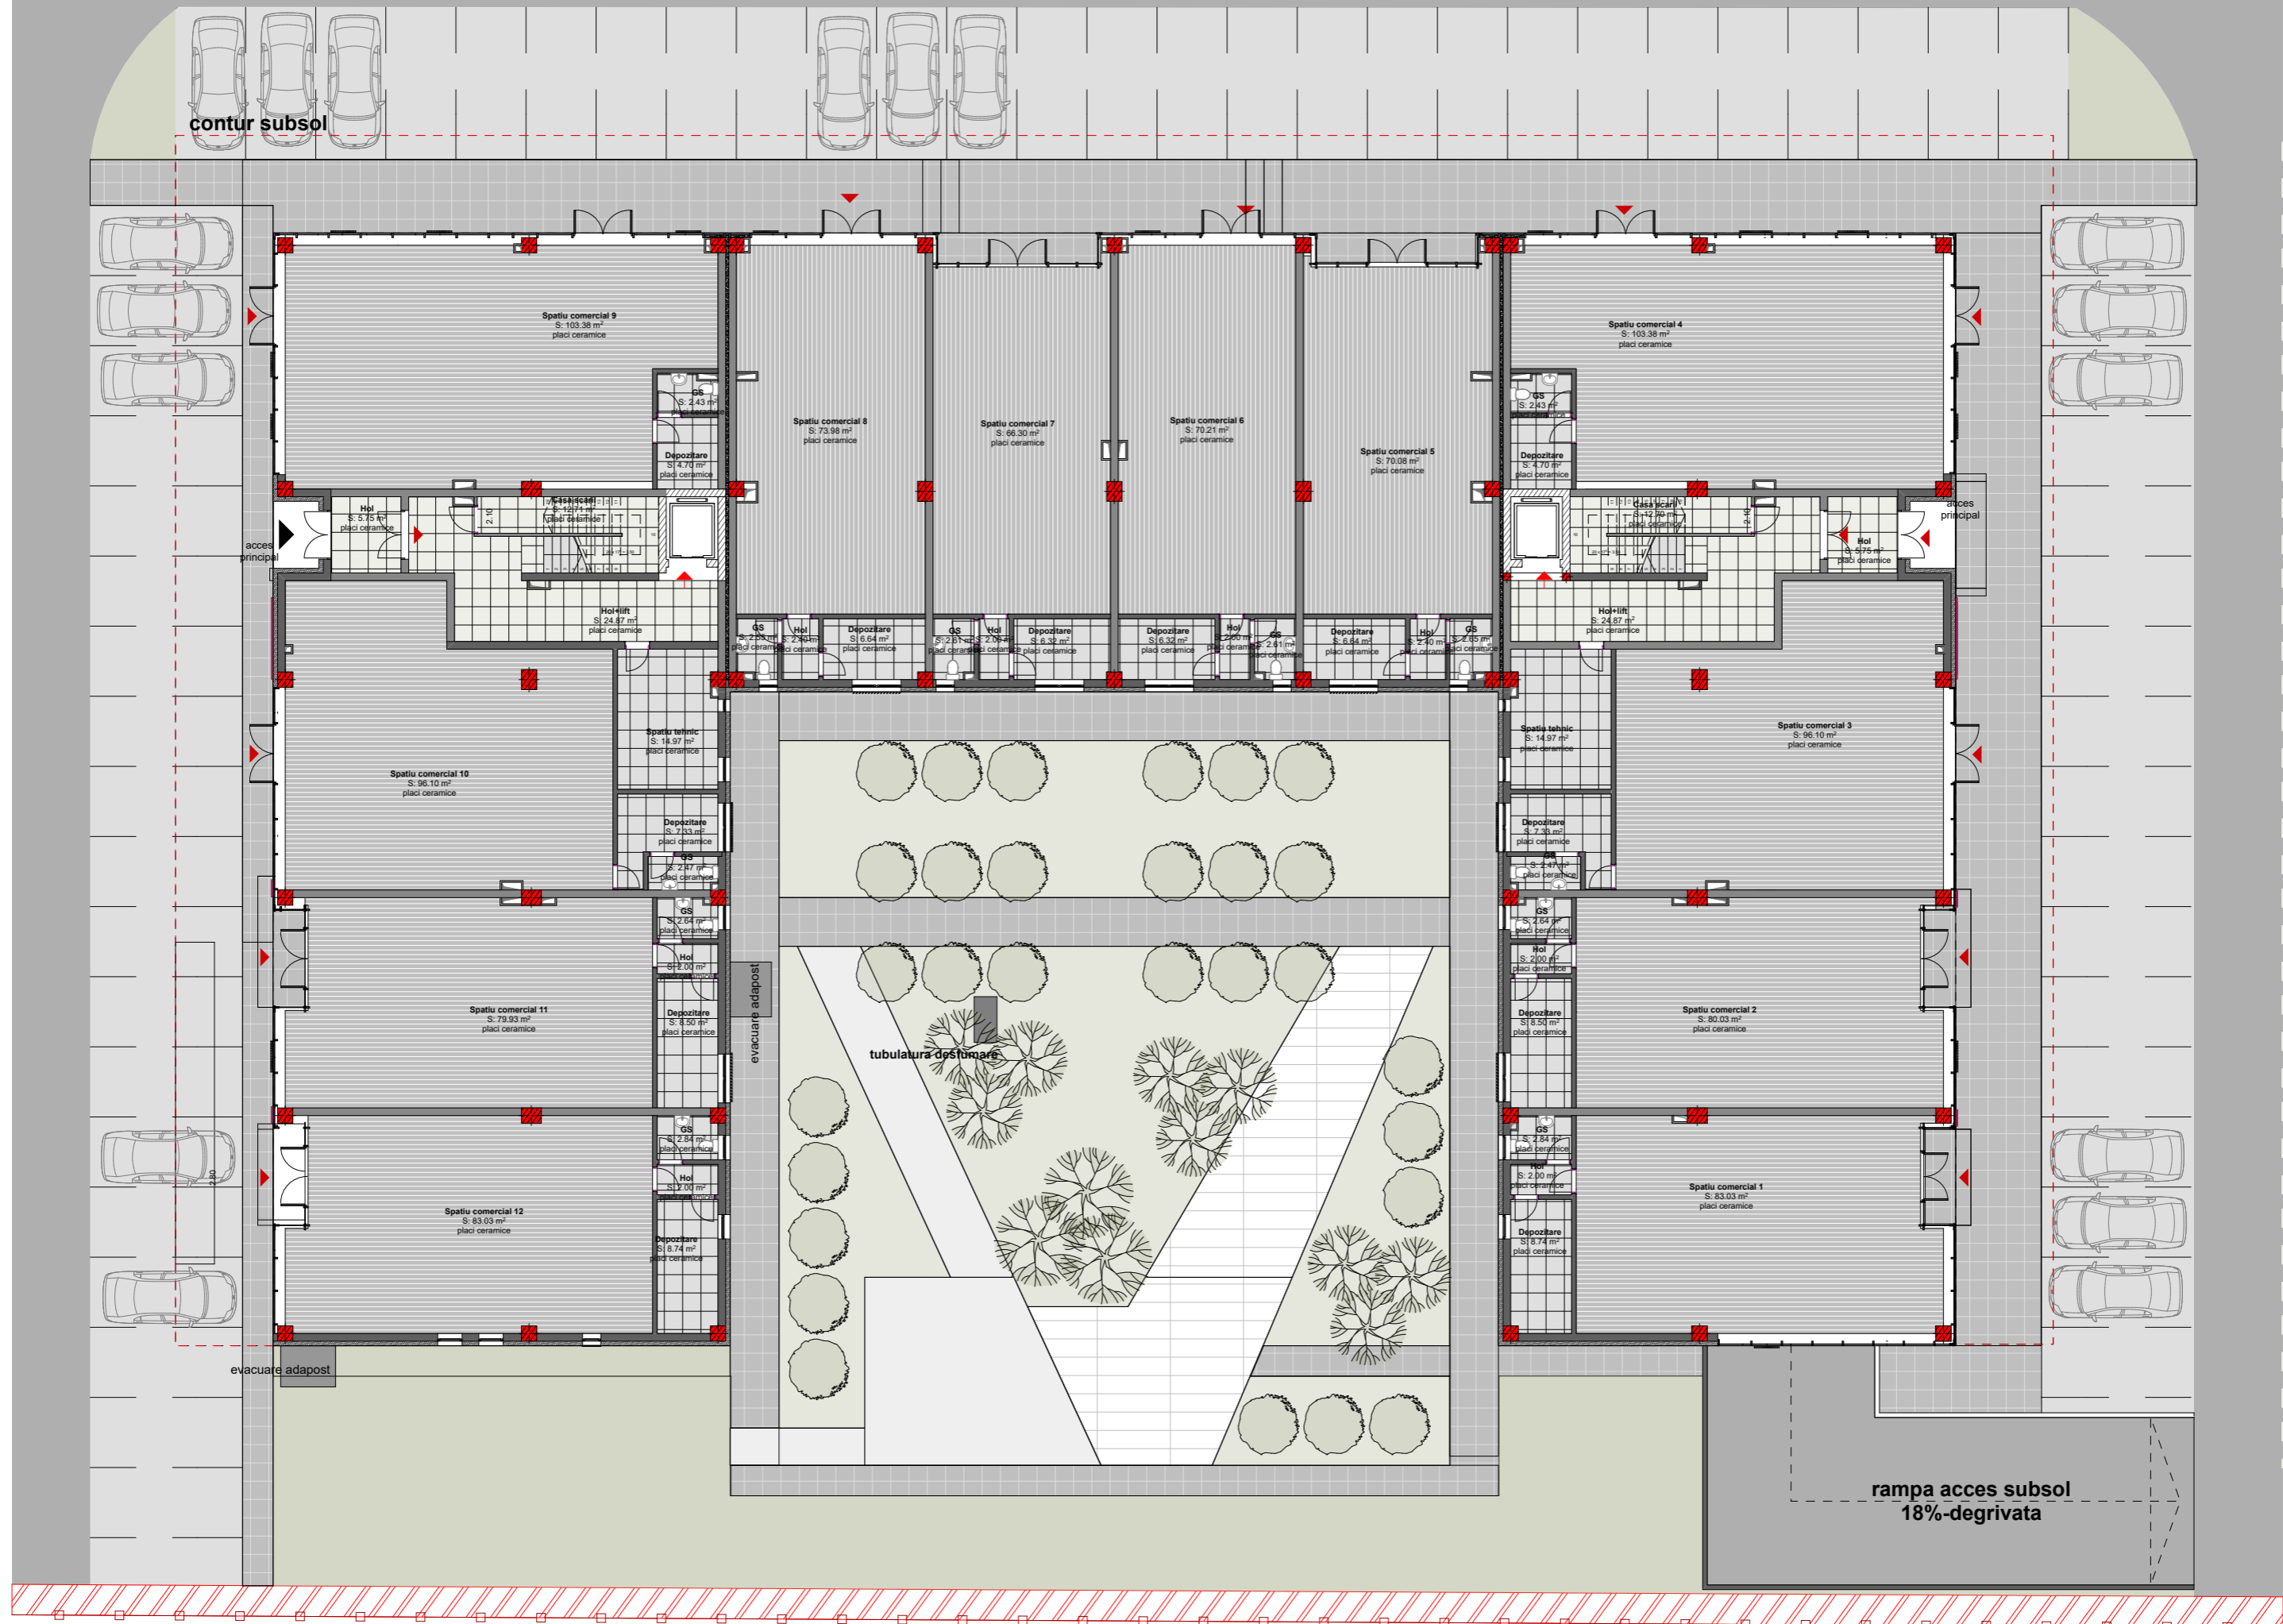

Spatiu comercial 9
S: 103.38 m²
placi ceramice

Spatiu comercial 8
S: 73.98 m²
placi ceramice

Spatiu comercial 7
S: 66.30 m²
placi ceramice

Spatiu comercial 6
S: 70.21 m²
placi ceramice

Spatiu comercial 5
S: 70.08 m²
placi ceramice

Spatiu comercial 4
S: 103.38 m²
placi ceramice

Spatiu comercial 3
S: 96.10 m²
placi ceramice

Spatiu comercial 10
S: 96.10 m²
placi ceramice

Spatiu comercial 11
S: 79.93 m²
placi ceramice

Spatiu comercial 12
S: 83.03 m²
placi ceramice

Spatiu comercial 2
S: 80.03 m²
placi ceramice

Spatiu comercial 1
S: 83.03 m²
placi ceramice

tubulatura de fumare

rampa acces subsol
18%-degrivata

acces principal

acces principal

evacuare adapost

evacuare adapost

GS
placi ceramice

Depozitare
S: 4.70 m²
placi ceramice

Hol
S: 5.15 m²
placi ceramice

Hol
S: 5.15 m²
placi ceramice

Hol-lift
S: 24.87 m²
placi ceramice





















































