


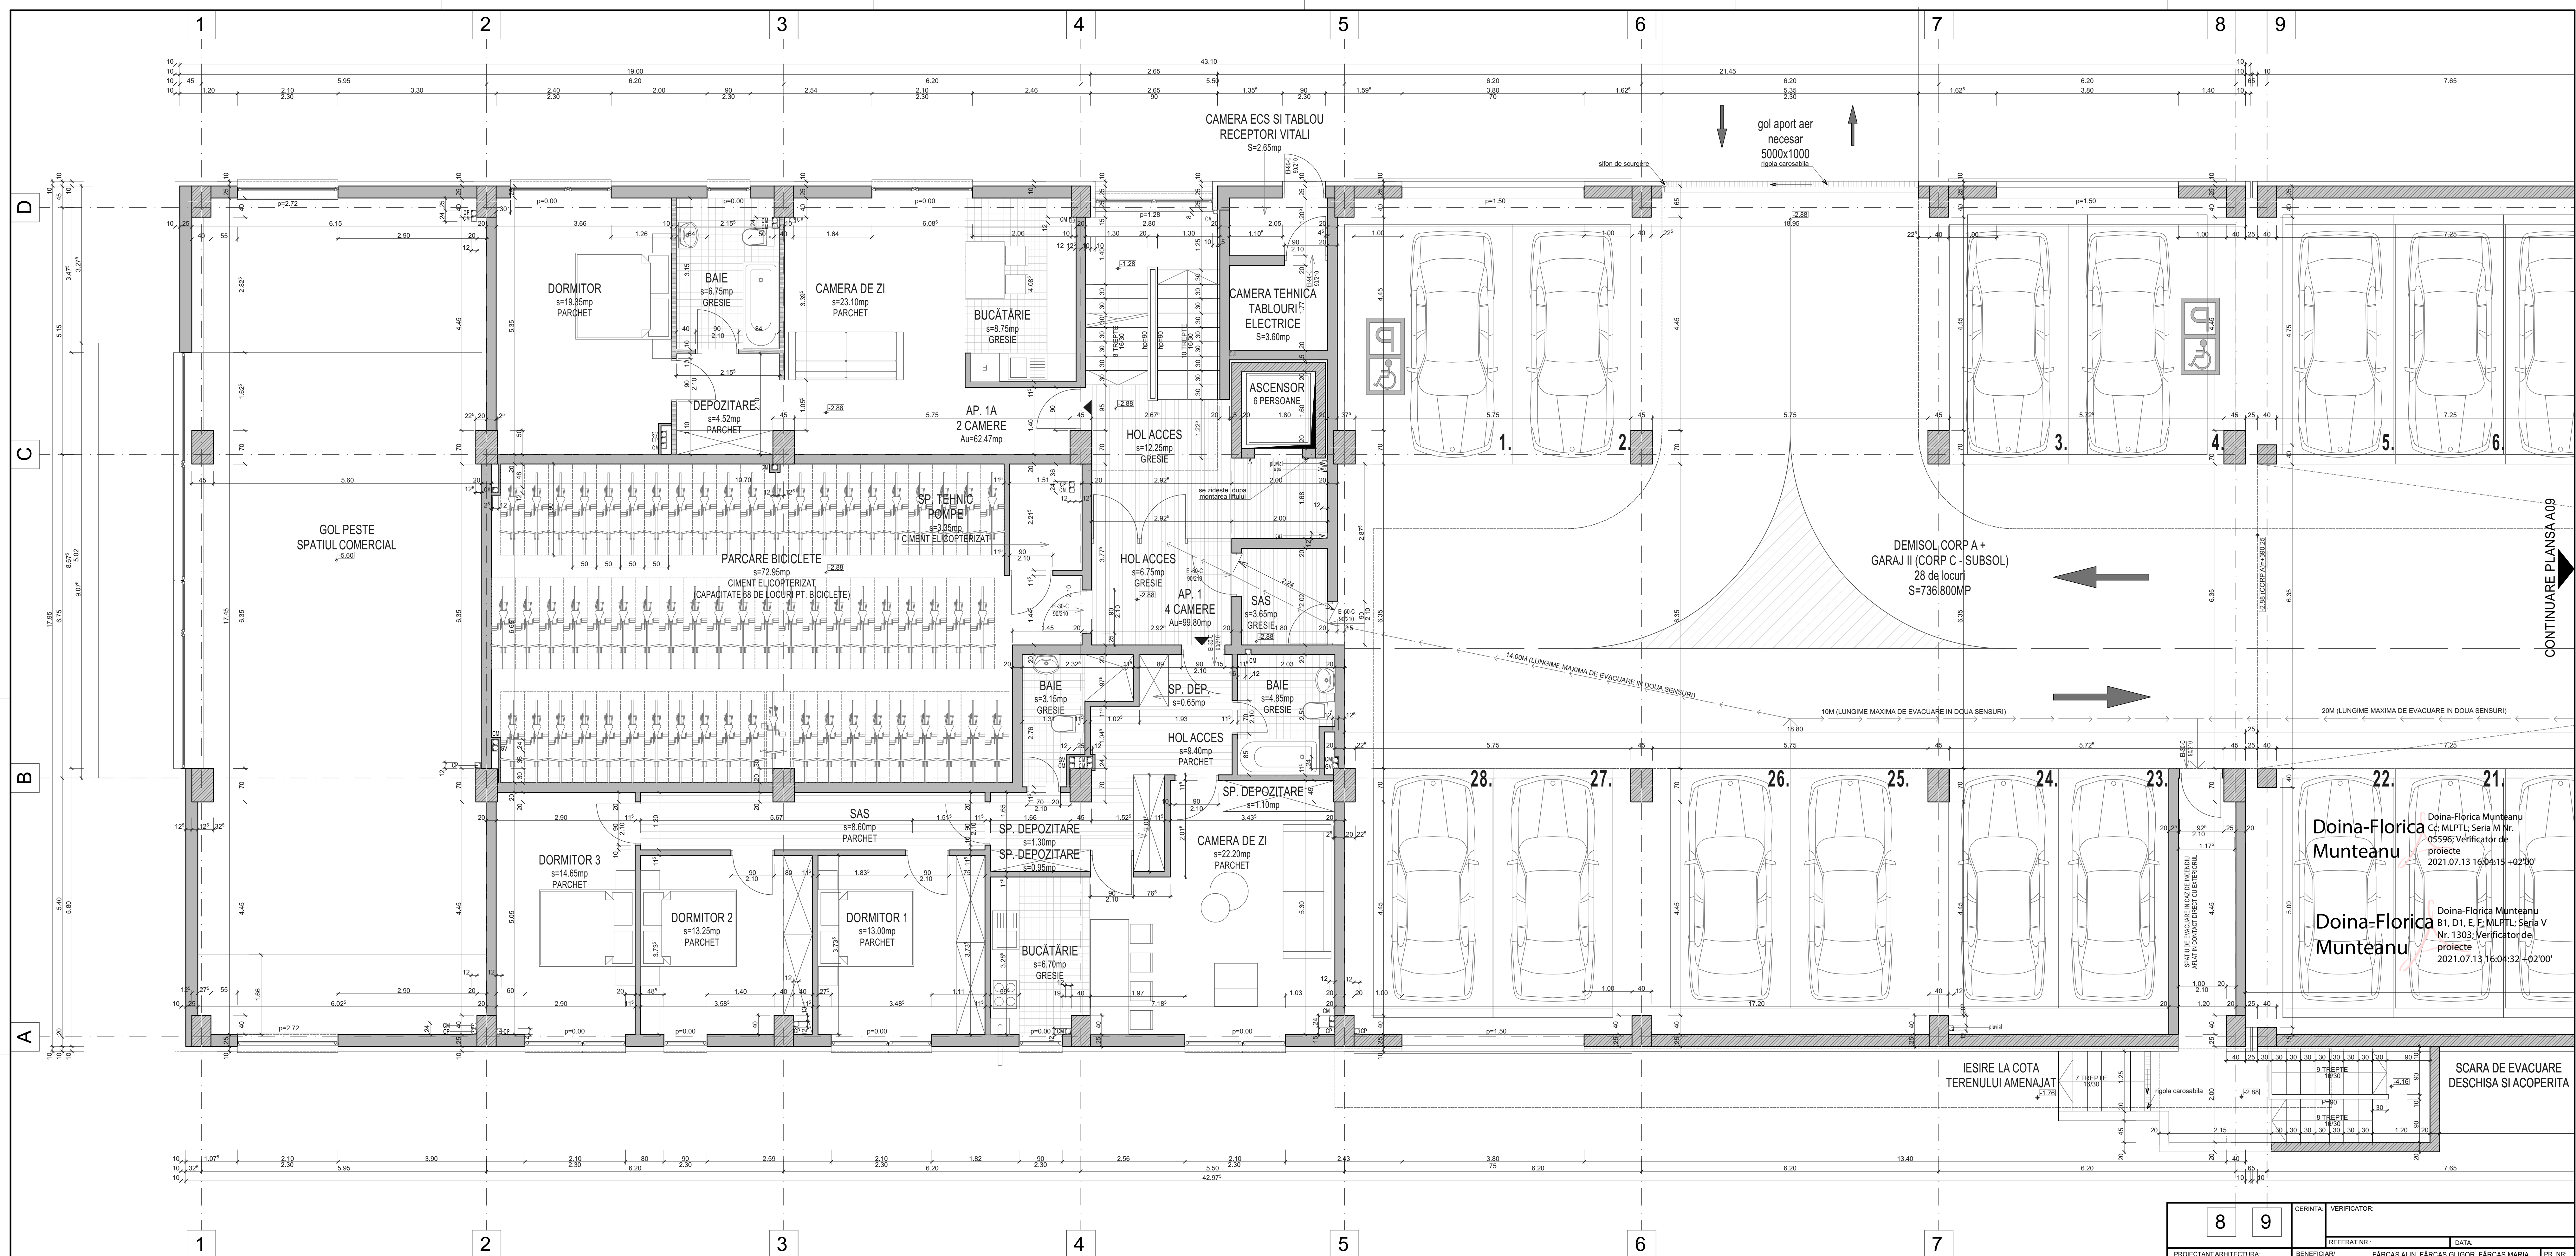

LEGENDA:								
$A_{C-SUBREV} = 785,30\text{mp}$ $A_{C-PARTIAL} = 785,30\text{mp}$ $A_{C-TOTAL} = 785,30\text{mp}$ $A_{C-TOTAL} = 764,60\text{mp}$ $A_{C-TOTAL} = 685,45\text{mp}$ $A_{C-TOTAL} = 512,75\text{mp}$		Elevatie din b.a. + termobilizare podului extrinseci din		Ceramida GVP 20cm		Stalp din b.a.		Pereti din rida (garamu)
		Ceramida GVP 20cm + termobilizare vala intrinseci 10cm		Ceramida GVP 15cm		Pereti din gao-carton 10cm		CORP A - $\pm 0.00=393,13$ CORP B - $\pm 0.00=396,80$

89		IDENTITA		VERIFICATOR:	
PROIECTANT ARHITECTURA		BENEFICIAR		PR. NR.	
		ADRESA:		01/17	
		FĂRCAȘ ALIN, FĂRCAȘ GLODOR, FĂRCAȘ MARIA Str. Petrușca nr. 25, m. Chiș-Napoca, jud. Chiș			
		PLAVĂLA, RADU ȘANĂLAU, ANA ȘANĂLAU, ANA ȘANĂLAU TRIFU MARIA Noua Cămină nr. 6, Blm. Chiș-Napoca, jud. Chiș			
SCARA:		OBIECTIV:		FAZA:	
1:50		CONSTRUIRE ANSAMBLU DE LOCUINTE COLECTIVE CU PARTENER COMMERCIAL, AMENAJARE EXTERIOARE		D.T.A.C.	
DATA:		AMPLASAMENT:		PLANȘA:	
01/20		Str. Petrușca nr. 25-26, m. Chiș-Napoca, jud. Chiș		A 08	
400451 D.14.Napoca, m. Chiș, nr. 2016-01-01					
proiectant/autor: arh. Cristian RUS					

